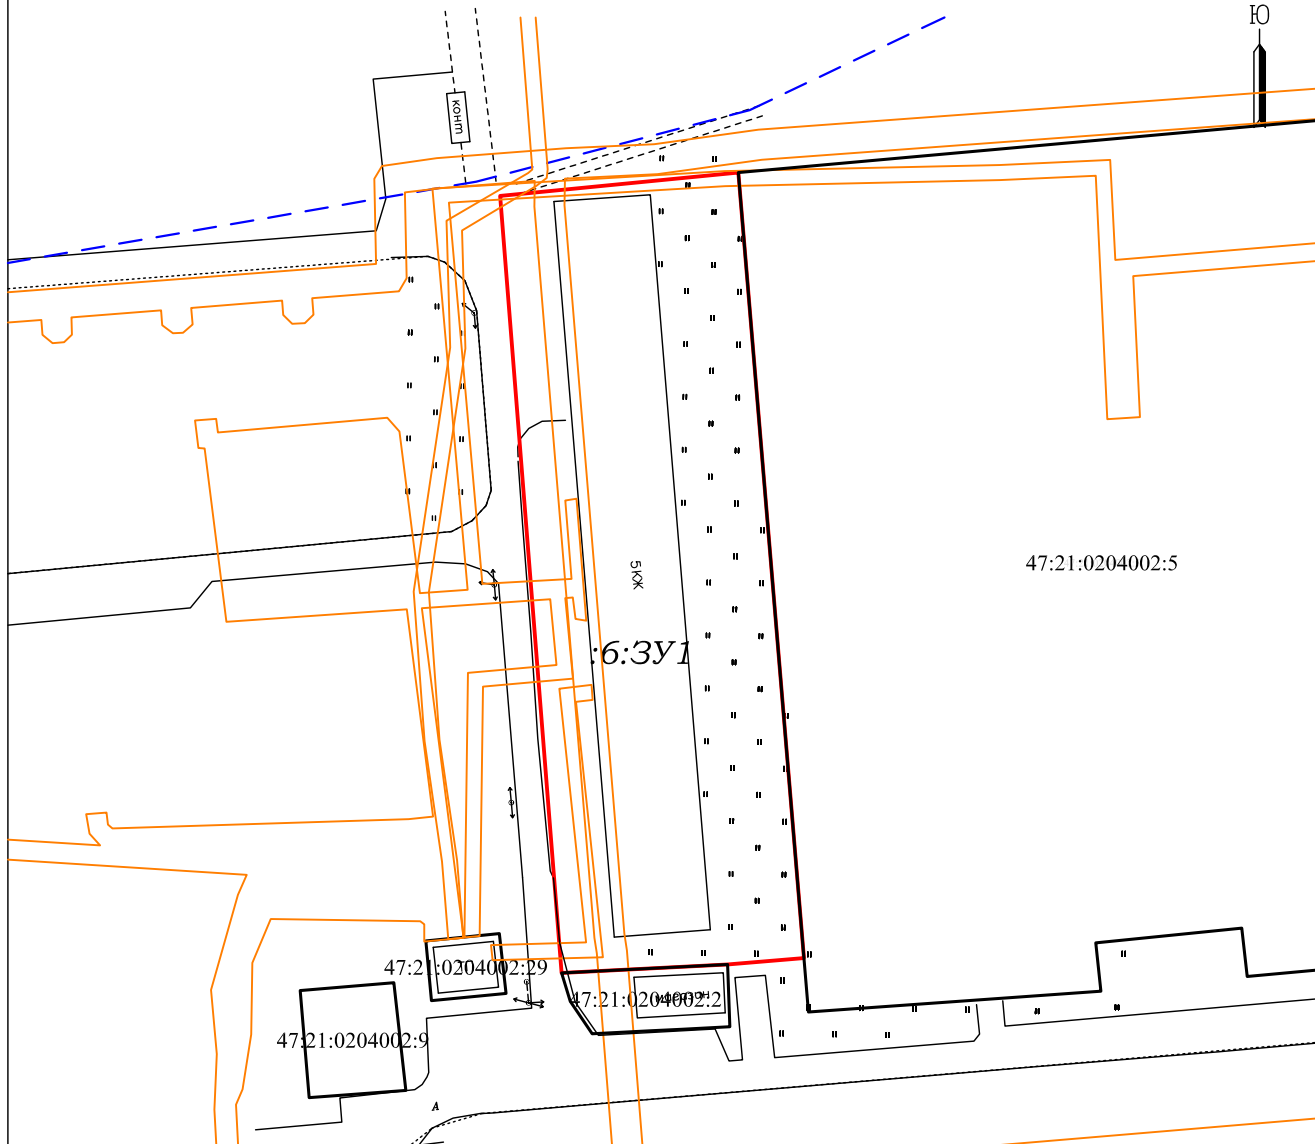


МЕЖЕВОЙ ПЛАН





Схема расположения земельных участков

47:21:0204002



Масштаб 1:1000

Условные обозначения:

-  вновь образованная часть границы, сведения о которой достаточны для определения ее местоположения;
-  существующая часть границы, имеющиеся в ГКН сведения о которой достаточны для определения ее местоположения;
-  существующая часть границы, имеющиеся в ГКН сведения о которой не достаточны для определения ее местоположения;
-  граница кадастрового квартала (отведена декларативно);
- :6 обозначение земельного участка;