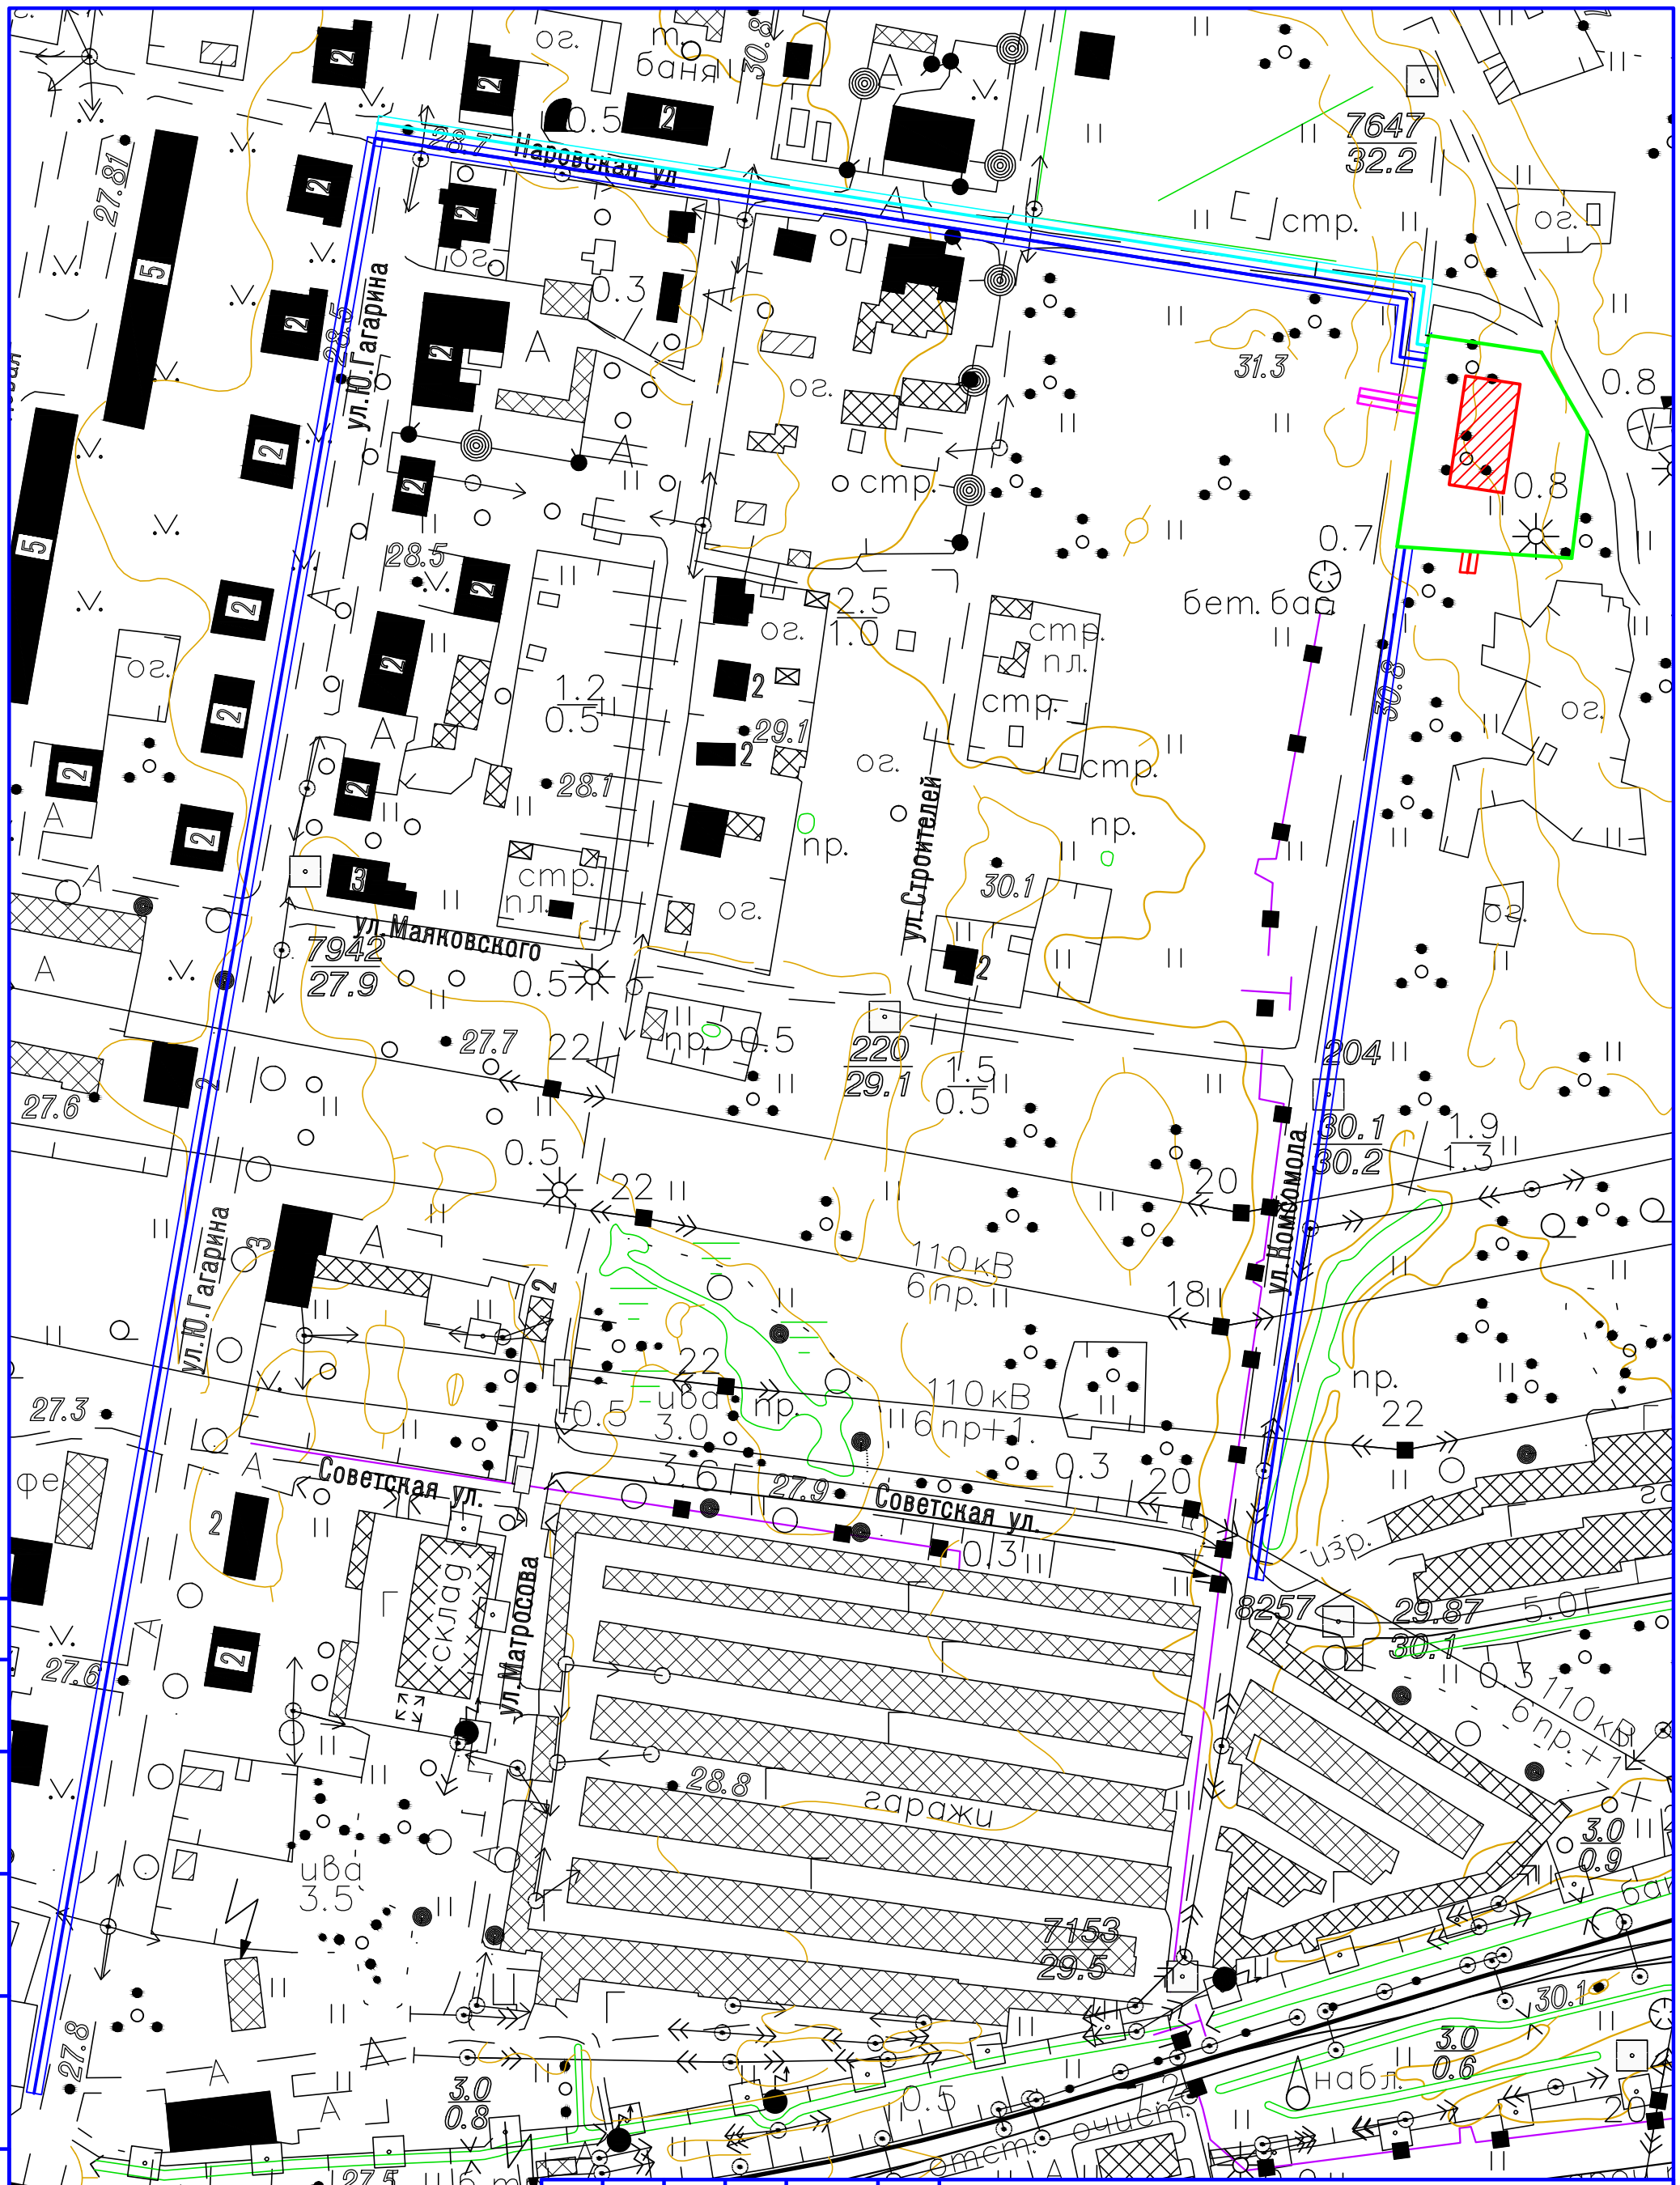

Согласовано

Взам. инв. №

Подп. и дата

Инв. № подл.

Изм.	Кол. уч.	Лист	№ док.	Подп.	Дата

-ГП

Ленинградская обл., г. Ивангород, микрорайоны №1 и №2

Сводный план инженерных систем

Стадия	Лист	Листов

Копировал

А3