


Согласовано

Инв. № подл. Подп. и дата. Взам. инв. №

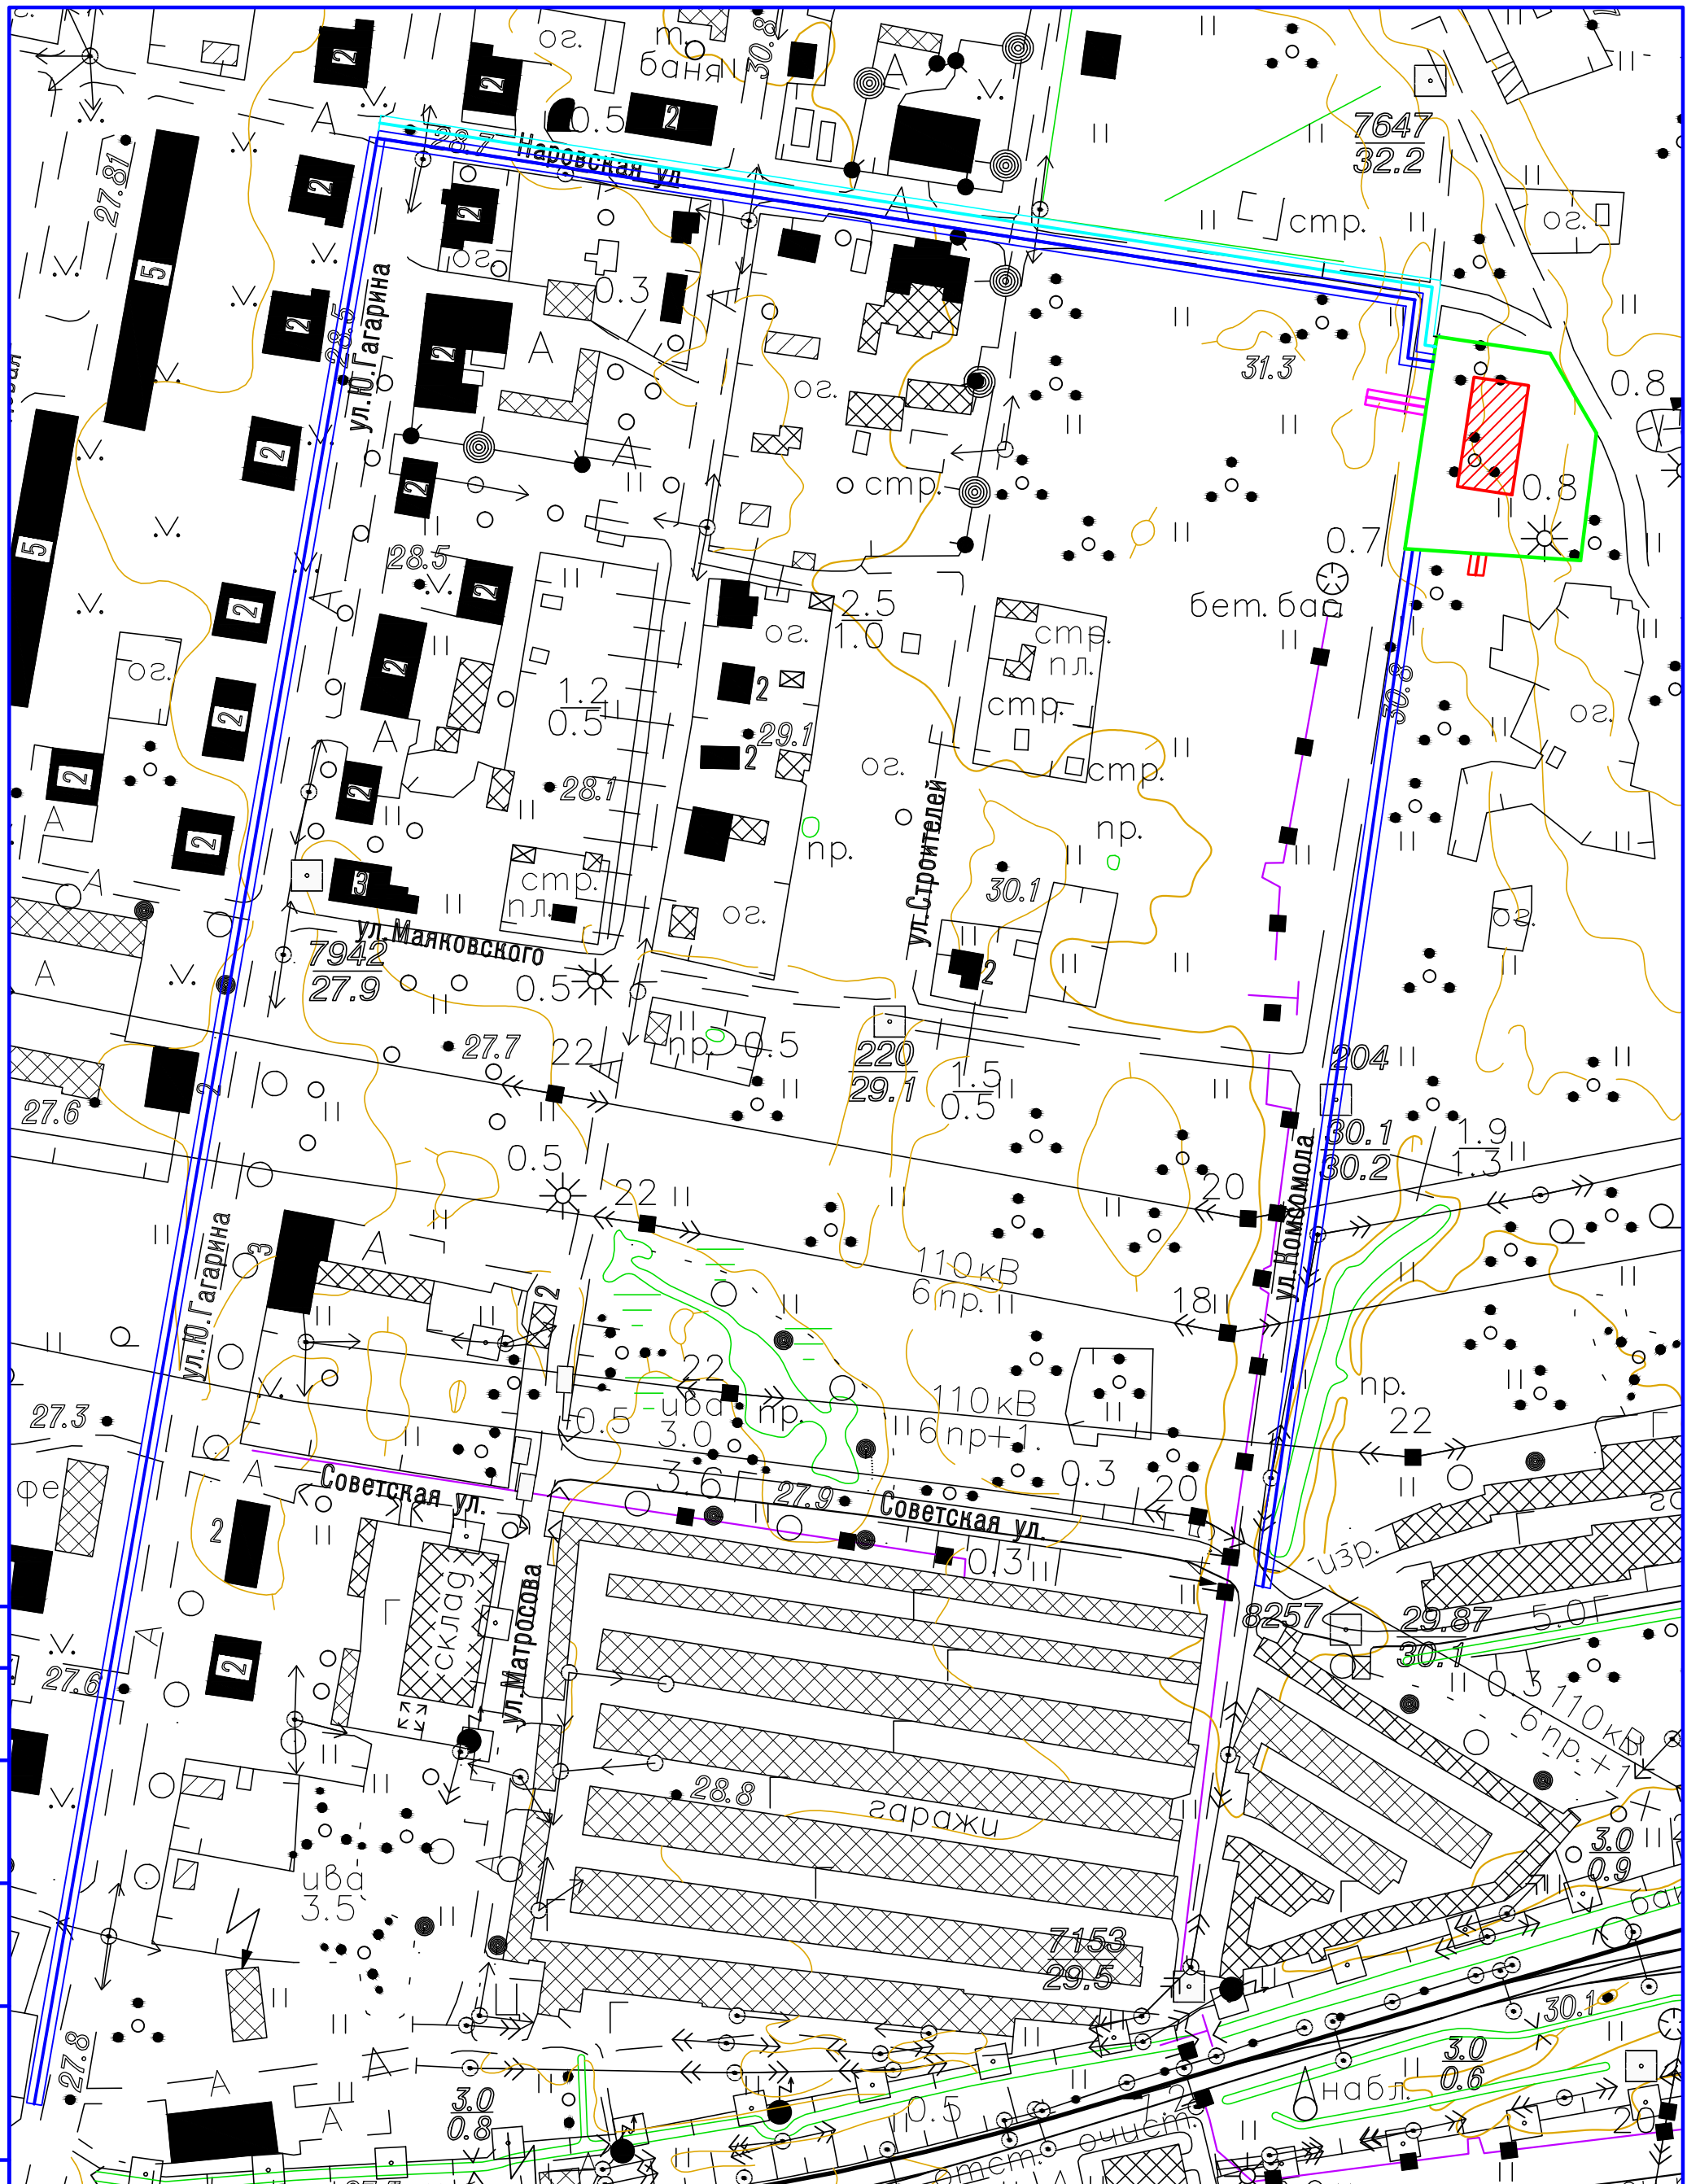

Изм.						Ленинградская обл., г. Ивангород, микрорайоны №1 и №2		
Кол. уч.	Лист	№ док.	Подп.	Дата	Сводный план инженерных систем			
					Стадия	Лист	Листов	