


Чертеж градостроительного плана земельного участка с кадастровым номером 47:21:0204001:27  
 Площадь участка - 6000 м<sup>2</sup>. М 1:1000

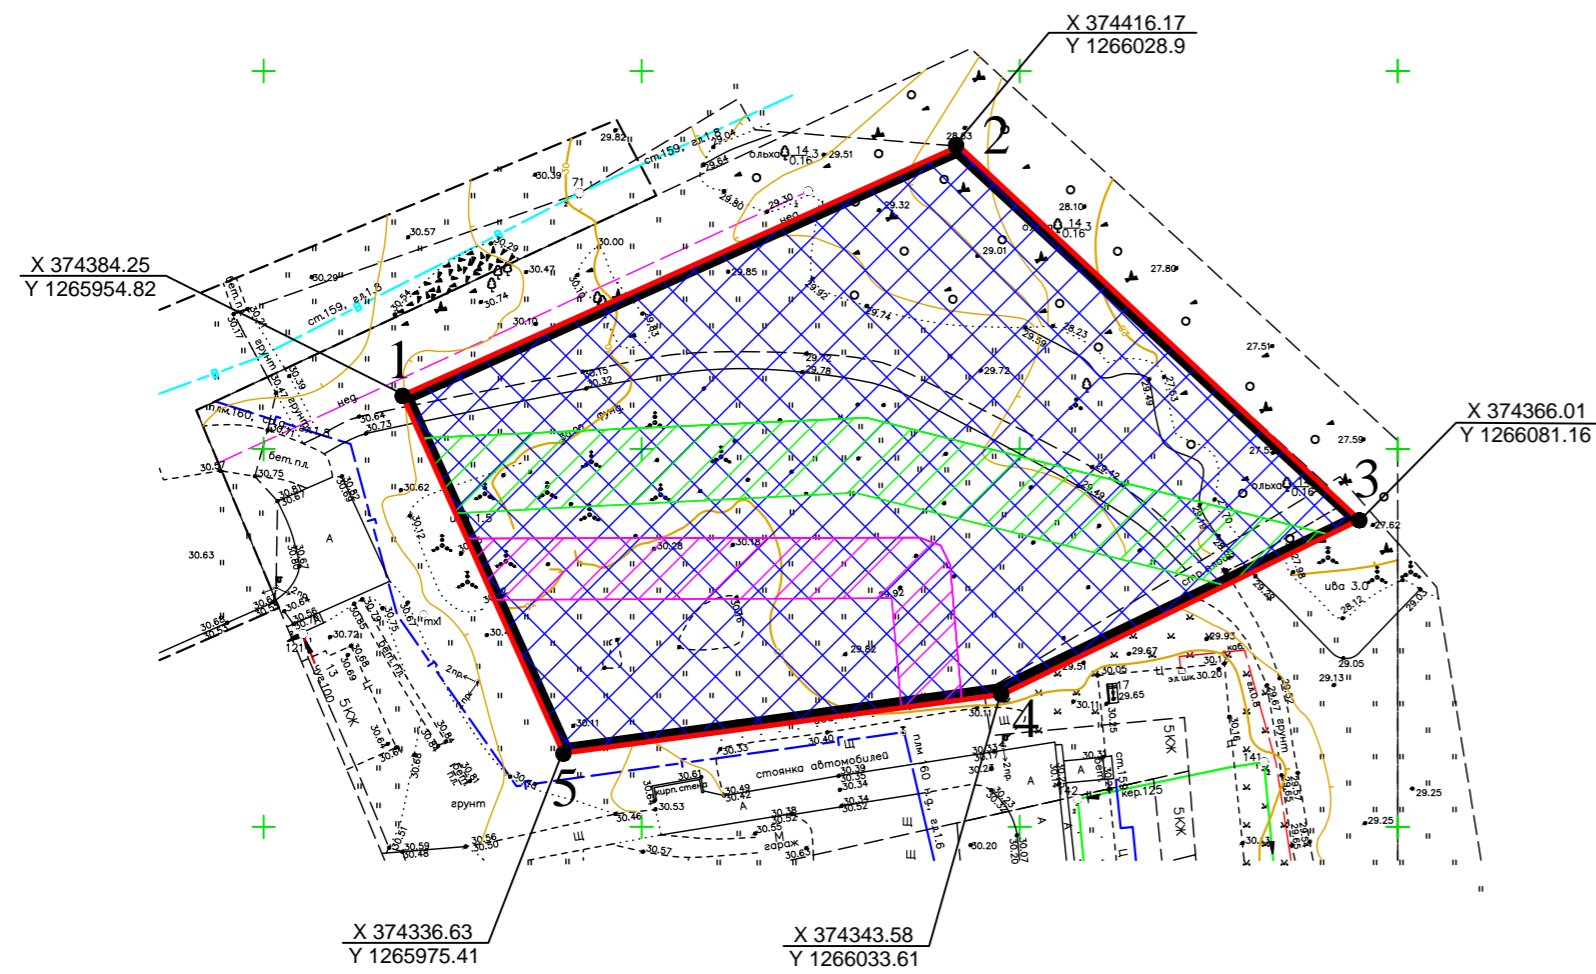

УСЛОВНЫЕ ОБОЗНАЧЕНИЯ


- - граница рассматриваемого земельного участка
- - границы смежных земельных участков
- - территорияльная зона И2-2. Зона водоснабжения и очистки стоков (сети водопровода)
- - территорияльная зона И1-2. Зона энергообеспечения (газораспределительных сетей среднего давления).
- охранная зона водопровода и напорной канализации
- охранная зона газопровода
- минимальные отступы от границ земельного участка, в пределах которых разрешается строительство объектов капитального строительства
- границы, в пределах которых разрешается строительство объектов капитального строительства

1 — номер поворотной точки земельного участка с координатами  
 X 373455.66  
 Y 1265521.59

Примечание:

Строительство в охранных зонах сетей инженерно-технического обеспечения возможно при согласовании с балансодержателями сетей в случае снятия ограничений по их использованию, либо при выносе сетей за пределы пятна застройки.

СИТУАЦИОННАЯ СХЕМА

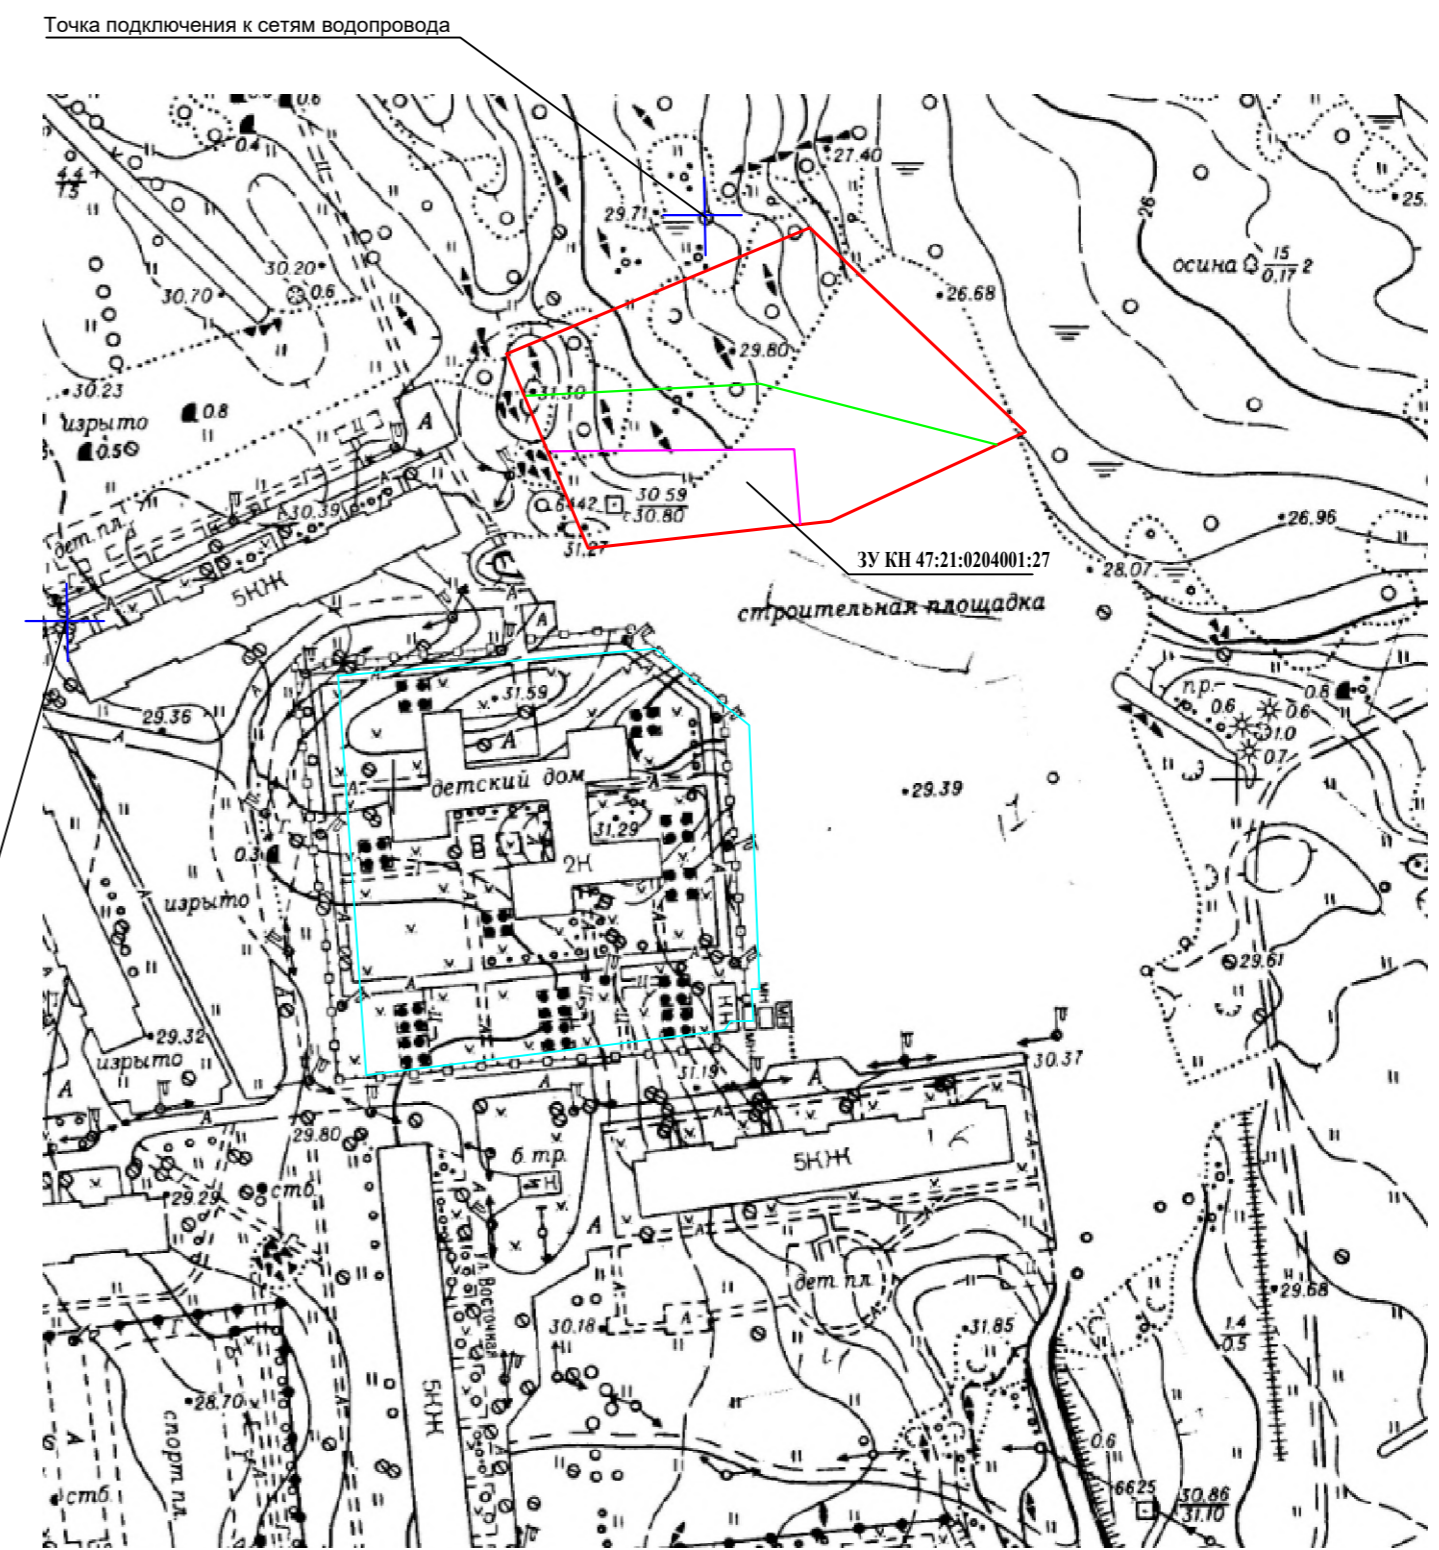

- - граница рассматриваемого земельного участка
- - границы смежных земельных участков
- - территорияльная зона И2-2. Зона водоснабжения и очистки стоков (сети водопровода)
- - территорияльная зона И1-2. Зона энергообеспечения (газораспределительных сетей среднего давления).

Топографическая съемка выполнена ООО "Артель-ГЕО" 2018г.

Приложение N 1					
Участок АМО "Город Ивангород" ул. Федонинского, 1й мкр., под строительство многоквартирного жилого дома					
Изм.	Колуч.	Лист	№ док.	Подпись	Дата
Разработал			Бодракова О.А.		05.2020
Проверил					
Чертеж градостроительного плана земельного участка КН 47:21:0204001:27				Стадия	Лист
город Ивангород, Кингисеппского района, Ленинградской области				1	1
				Администрация МО "Город Ивангород"	